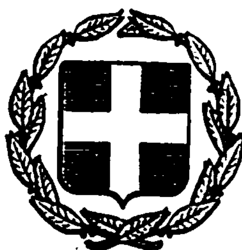


ΕΦΗΜΕΡΙΣ ΤΗΣ ΚΥΒΕΡΝΗΣΕΩΣ
ΤΗΣ ΕΛΛΗΝΙΚΗΣ ΔΗΜΟΚΡΑΤΙΑΣ

ΕΝ ΑΘΗΝΑΙΣ ΤΗι 6 ΑΥΓΟΥΣΤΟΥ 1981 | ΤΕΥΧΟΣ ΤΕΤΑΡΤΟΝ | ΑΡΙΘΜΟΣ ΦΥΛΛΟΥ 412

ΠΕΡΙΕΧΟΜΕΝΑ

ΠΟΛΕΟΔΟΜΙΑ
ΔΙΑΤΑΓΜΑΤΑ

ΑΠΟΦΑΣΕΙΣ

ΑΝΑΚΟΙΝΩΣΕΙΣ

ΠΟΛΕΟΔΟΜΙΑ
ΔΙΑΤΑΓΜΑΤΑ

(1)

Περὶ τροποποιήσεως τοῦ ἀπὸ 6.10.1978 Π. Δ/τος «περὶ καθορισμοῦ τῶν ὅρων καὶ περιορισμῶν δομήσεως τῶν γηπέδων τῶν κειμένων ἐκτὸς τῶν ρυμοτομικῶν σχεδίων κ.λπ.».

Ο ΠΡΟΕΔΡΟΣ ΤΗΣ ΕΛΛΗΝΙΚΗΣ ΔΗΜΟΚΡΑΤΙΑΣ

Ἔχοντες ὑπ' ὄψει:

1. Τὰς διατάξεις τοῦ ἀπὸ 17 Ἰουλίου 1923 Ν. Δ/τος «περὶ σχεδίων πόλεων κ.λπ.», ὡς μεταγενεστέρως ἐτροποποιήθησαν καὶ συνεπληρώθησαν καὶ εἰδικώτερον τῶν ἄρθρων 9, 10 παρ. 2, 14, 17 καὶ 85Α αὐτοῦ.

2. Τὰς διατάξεις τοῦ Ν. 1032/1980 «περὶ συστάσεως Ὑπουργείου Χωροταξίας, Οἰκισμοῦ καὶ Περιβάλλοντος» (ΦΕΚ 57/Α) καὶ εἰδικώτερον τῶν ἄρθρων 2, 3 καὶ 7 αὐτοῦ.

3. Τὴν ὑπ' ἀριθ. 821/1981 γνωμοδότησιν τοῦ Συμβουλίου τῆς Ἐπικρατείας, προτάσει τοῦ Ὑπουργοῦ Χωροταξίας, Οἰκισμοῦ καὶ Περιβάλλοντος, ἀποφασίζομεν:

Ἄρθρον 1.

1. Ἡ περίπτωσις (ε) τῆς παρ. 10 τοῦ ἄρθρου 1 τοῦ ἀπὸ 6.10.1978 Π. Δ/τος «περὶ καθορισμοῦ τῶν ὅρων καὶ περιορισμῶν δομήσεως τῶν γηπέδων τῶν κειμένων ἐκτὸς τῶν ρυμοτομικῶν σχεδίων τῶν πόλεων καὶ ἐκτὸς τῶν ὁρίων τῶν νομίμως ὑφισταμένων πρὸ τοῦ ἔτους 1923 οἰκισμῶν» (ΦΕΚ 538/Δ) καταργεῖται.

2. Αἱ περιπτώσεις (γ) καὶ (δ) τῆς αὐτῆς ὡς ἄνω παραγράφου 10 τροποποιοῦνται ὡς κάτωθι:

«(γ) Ἐπιτρέπεται ἡ περίφραξις μὴ ἀρτίων γηπέδων διὰ προχείρου κατασκευῆς (συρματοπλέγματος, κ.λπ.).

(δ) Ἡ περίφραξις τῶν γηπέδων τῶν ἐχόντων πρόσωπον ἐπὶ τῆς θαλάσσης τοποθετεῖται ἐπὶ τῆς γραμμῆς παραλίας καὶ ἐν πάσῃ περιπτώσει εἰς ἀπόστασιν οὐχὶ μικροτέραν τῶν δέκα πέντε (15.00) μέτρων ἐκ τῆς γραμμῆς τοῦ αἰγιαλοῦ».

Ἄρθρον 2.

1. Μετὰ τὴν περίπτωσιν (ε) τῆς παρ. 1 τοῦ ἄρθρου 2 τοῦ αὐτοῦ ὡς ἄνω ἀπὸ 6.10.1978 Π. Δ/τος προστίθεται ἡ ἑξῆς περίπτωσις στ.

«στ. Τὸ ἐμβαδόν, τὸ πρόσωπον καὶ τὸ βάθος τοῦ γηπέδου».

2. Τὸ πρῶτο ἐδάφιο τῆς περιπτώσεως γ τοῦ ἄρθρου 3 τοῦ αὐτοῦ ὡς ἄνω Δ/τος ἀντικαθίσταται ὡς ἀκολούθως:

«γ. Ἐπιτρέπεται ἡ κατασκευὴ μικρῶν ἀποθηκῶν ἐμβαδοῦ εἴκοσι (20) μ^2 ὕψους τριῶν (3) μέτρων καὶ ἀποχωρητηρίου, εἰς καλλιεργούμενα μὴ ἄρτια γήπεδα διὰ τὴν φύλαξιν ἀγροτικῶν προϊόντων, ἐργαλείων κ.λπ. ἐφ' ὅσον τὸ γήπεδον (κτῆμα) ὑφίσταται μέχρι τῆς ἡμέρας δημοσιεύσεως τοῦ παρόντος Διατάγματος, βεβαιουμένου τούτου ἐκ τῆς Ὑπηρεσίας Γεωργίας τῆς οἰκείας Νομαρχίας».

Ἄρθρον 3.

Αἱ περιπτώσεις α' καὶ β' τῆς παρ. 1 τοῦ ἄρθρου 10 τοῦ αὐτοῦ ὡς ἄνω ἀπὸ 6.10.1978 Π. Δ/τος ἀντικαθίστανται ὡς κάτωθι:

«α) Ἐπὶ τῶν γηπέδων ἐπιτρέπεται ἡ ἀνέγερσις περισσοτέρων τῆς μιᾶς οἰκοδομῶν μετὰ γνώμην τῆς Ἐπιτροπῆς Ἐνασκήσεως Ἀρχιτεκτονικοῦ Ἐλέγχου.

β) Ἡ μεγίστη ἐπιτρεπομένη ἐπιφάνεια τοῦ κτιρίου ὡς καὶ ἡ συνολικὴ ἐπιφάνεια τῶν ὀρόφων δὲν ἐπιτρέπεται νὰ ὑπερβαίνῃ:

— Διὰ γήπεδα ἐμβαδοῦ μέχρι 4.000 τ.μ. τὰ 200 τ.μ.

— Διὰ γήπεδα ἐμβαδοῦ μεγαλυτέρου τῶν 4.000 τ.μ. μέχρι καὶ 8.000 τ.μ. διὰ μὲν τὰ πρῶτα 4.000 τ.μ. τὰ 200 τ.μ. διὰ δὲ τὰ λοιπὰ ἴση μὲ τὸ γινόμενον τοῦ ὑπολοίπου ἐμβαδοῦ τοῦ γηπέδου ἐπὶ τὸν σ.δ. 0,02.

(ἐπιφ. οἰκοδ.)=200 τ.μ.+(ἐμβ. γηπέδου—4.000)Χ0,02.

— Διὰ γήπεδα ἐμβαδοῦ μεγαλυτέρου τῶν 8.000 τ.μ. καὶ ἄνω, διὰ μὲν τὰ πρῶτα 8.000 τ.μ. τὰ 280 τ.μ. διὰ δὲ τὰ λοιπὰ ἴση μὲ τὸ γινόμενον τοῦ ὑπολοίπου ἐμβαδοῦ τοῦ γη-

πέδου ἐπὶ τὸν σ.δ. 0,01 μὴ δυναμένη ἐν πάσῃ περιπτώσει νὰ ὑπερβῇ τὰ 400 τ.μ.

(ἐπιφ. οἰκοδ.)=280 τ.μ.+(ἐμβ. γηπέδου—8.000)Χ0,01.

Εἰς τὸν Ὑπουργὸν Χωροταξίας, Οἰκισμοῦ καὶ Περιβάλλοντος, ἀναθέτομεν τὴν δημοσίευσιν καὶ ἐκτέλεσιν τοῦ παρόντος Διατάγματος.

Ἐν Ἀθήναις τῇ 31 Ἰουλίου 1981

Ο ΠΡΟΕΔΡΟΣ ΤΗΣ ΔΗΜΟΚΡΑΤΙΑΣ

ΚΩΝΣΤΑΝΤΙΝΟΣ Γ. ΚΑΡΑΜΑΝΛΗΣ

Ο ΥΠΟΥΡΓΟΣ ΧΩΡΟΤΑΞΙΑΣ, ΟΙΚΙΣΜΟΥ ΚΑΙ ΠΕΡΙΒΑΛΛΟΝΤΟΣ

ΓΕΩΡΓΙΟΣ ΠΛΥΤΑΣ

ΑΠΟΦΑΣΕΙΣ

Ἀριθ. Γ.29397/1692 (2)

Περὶ τροποποιήσεως τοῦ ρυμοτομικοῦ σχεδίου Νέας Ἁλικαρνασσοῦ (Κρήτης).

Ο ΥΠΟΥΡΓΟΣ ΧΩΡΟΤΑΞΙΑΣ, ΟΙΚΙΣΜΟΥ ΚΑΙ ΠΕΡΙΒΑΛΛΟΝΤΟΣ

Ἔχοντες ὑπ' ὄψει:

1. Τὰς διατάξεις τοῦ ἀπὸ 17 Ἰουλίου 1923 Ν. Δ/τος «περὶ σχεδίων πόλεων κλπ.», ὡς μεταγενεστέρως ἐτροποποιήθησαν καὶ συνεπληρώθησαν καὶ εἰδικώτερον τῶν ἄρθρων 3, 29 καὶ 70 αὐτοῦ.

2. Τὰς διατάξεις τῆς παρ. 2 τοῦ ἄρθρου 4 τοῦ Νόμου 622/1977 «περὶ εἰσπράξεως ὑπὸ τοῦ Δημοσίου Ταμείου τῶν διὰ τὴν ἔκδοσιν οἰκοδομικῶν ἀδειῶν καταβαλλομένων φόρων κλπ.» (ΦΕΚ 171/Α).

3. Τὰς διατάξεις τοῦ Ν. 947/1979 «περὶ οἰκιστικῶν περιοχῶν (ΦΕΚ 169/Α) καὶ εἰδικώτερον τοῦ ἄρθρου 62 (παρ. 1) αὐτοῦ.

4. Τὰς διατάξεις τοῦ Ν. 1032/1980 «περὶ συστάσεως Ὑπουργείου Χωροταξίας, Οἰκισμοῦ καὶ Περιβάλλοντος» (ΦΕΚ 57/Α) καὶ εἰδικώτερον τῶν ἄρθρων 2, 3 καὶ 7 αὐτοῦ.

5. Τὸ ὑπ' ἀριθ. 842/1980 Π. Δ/γμα «περὶ ἁπλουστεύσεως τῆς διαδικασίας κατὰ τὴν ἔκδοσιν διοικητικῶν τινῶν πράξεων ἀτομικοῦ χαρακτῆρος ἐπὶ ἀντικειμένων ἁρμοδιότητος Ὑπουργοῦ Χωροταξίας, Οἰκισμοῦ καὶ Περιβάλλοντος (ΦΕΚ 208/Α).

6. Τὰς ὑπ' ἀριθ. 98/1977, 83/1978, 42/1979, 50/1980 καὶ 68/1980 πράξεις τοῦ Δημοτικοῦ Συμβουλίου Νέας Ἁλικαρνασσοῦ (Κρήτης).


7. Τὰς ὑπ' ἀριθ. 218/1980 καὶ 1288/1980 γνωμοδοτήσεις τοῦ Συμβουλίου Δημοσίων Ἔργων (Τμῆμα Οἰκισμοῦ), ἀποφασίζομεν:

Ἐγκρίνεται ἡ τροποποίησις τοῦ ρυμοτομικοῦ σχεδίου Νέας Ἁλικαρνασσοῦ (Κρήτης), εἰς τὴν περιοχὴν τὴν περικλειομένην ὑπὸ τῶν ὁδῶν Μαυσώλου, Μούγλων καὶ ἀνωνύμων διά: 1) ἐπαυξήσεως τοῦ χώρου κοινοχρήστου πρασίνου καὶ καθορισμοῦ ὁδῶν ὡς πεζοδρόμων καὶ 2) τῆς ἐπαυξήσεως τοῦ χώρου σχολείου, τοῦ χαρακτηρισθέντος διὰ τοῦ ἀπὸ 18.6.1959 Διατάγματος «περὶ ἐγκρίσεως τοῦ ρυμοτομικοῦ σχεδίου Νέας Ἁλικαρνασσοῦ (Κρήτης) καὶ καθορισμοῦ τῶν ὅρων καὶ περιορισμῶν δομήσεως τῶν οἰκοπέδων αὐτοῦ» (ΦΕΚ 144/Α), ὡς αἱ ἀνωτέρω ρυθμίσεις ἐμφαίνονται εἰς τὸ ὑπὸ τοῦ Ἀναπληρωτοῦ Γενικοῦ Διευθυντοῦ Οἰκισμοῦ θεωρημένον διὰ τῆς ὑπ' ἀριθ. Γ.29397/1981 πράξεως αὐτοῦ σχετικὸν πρωτότυπον διάγραμμα ὑπὸ κλίμακα 1:1000, τοῦ ὁποίου συνοπτικὸν ἀντίτυπον δημοσιεύεται μετὰ τῆς παρούσης.

Ἀθῆναι, 18 Ἰουνίου 1981

Ο ΥΠΟΥΡΓΟΣ

ΓΕΩΡΓΙΟΣ ΠΛΥΤΑΣ

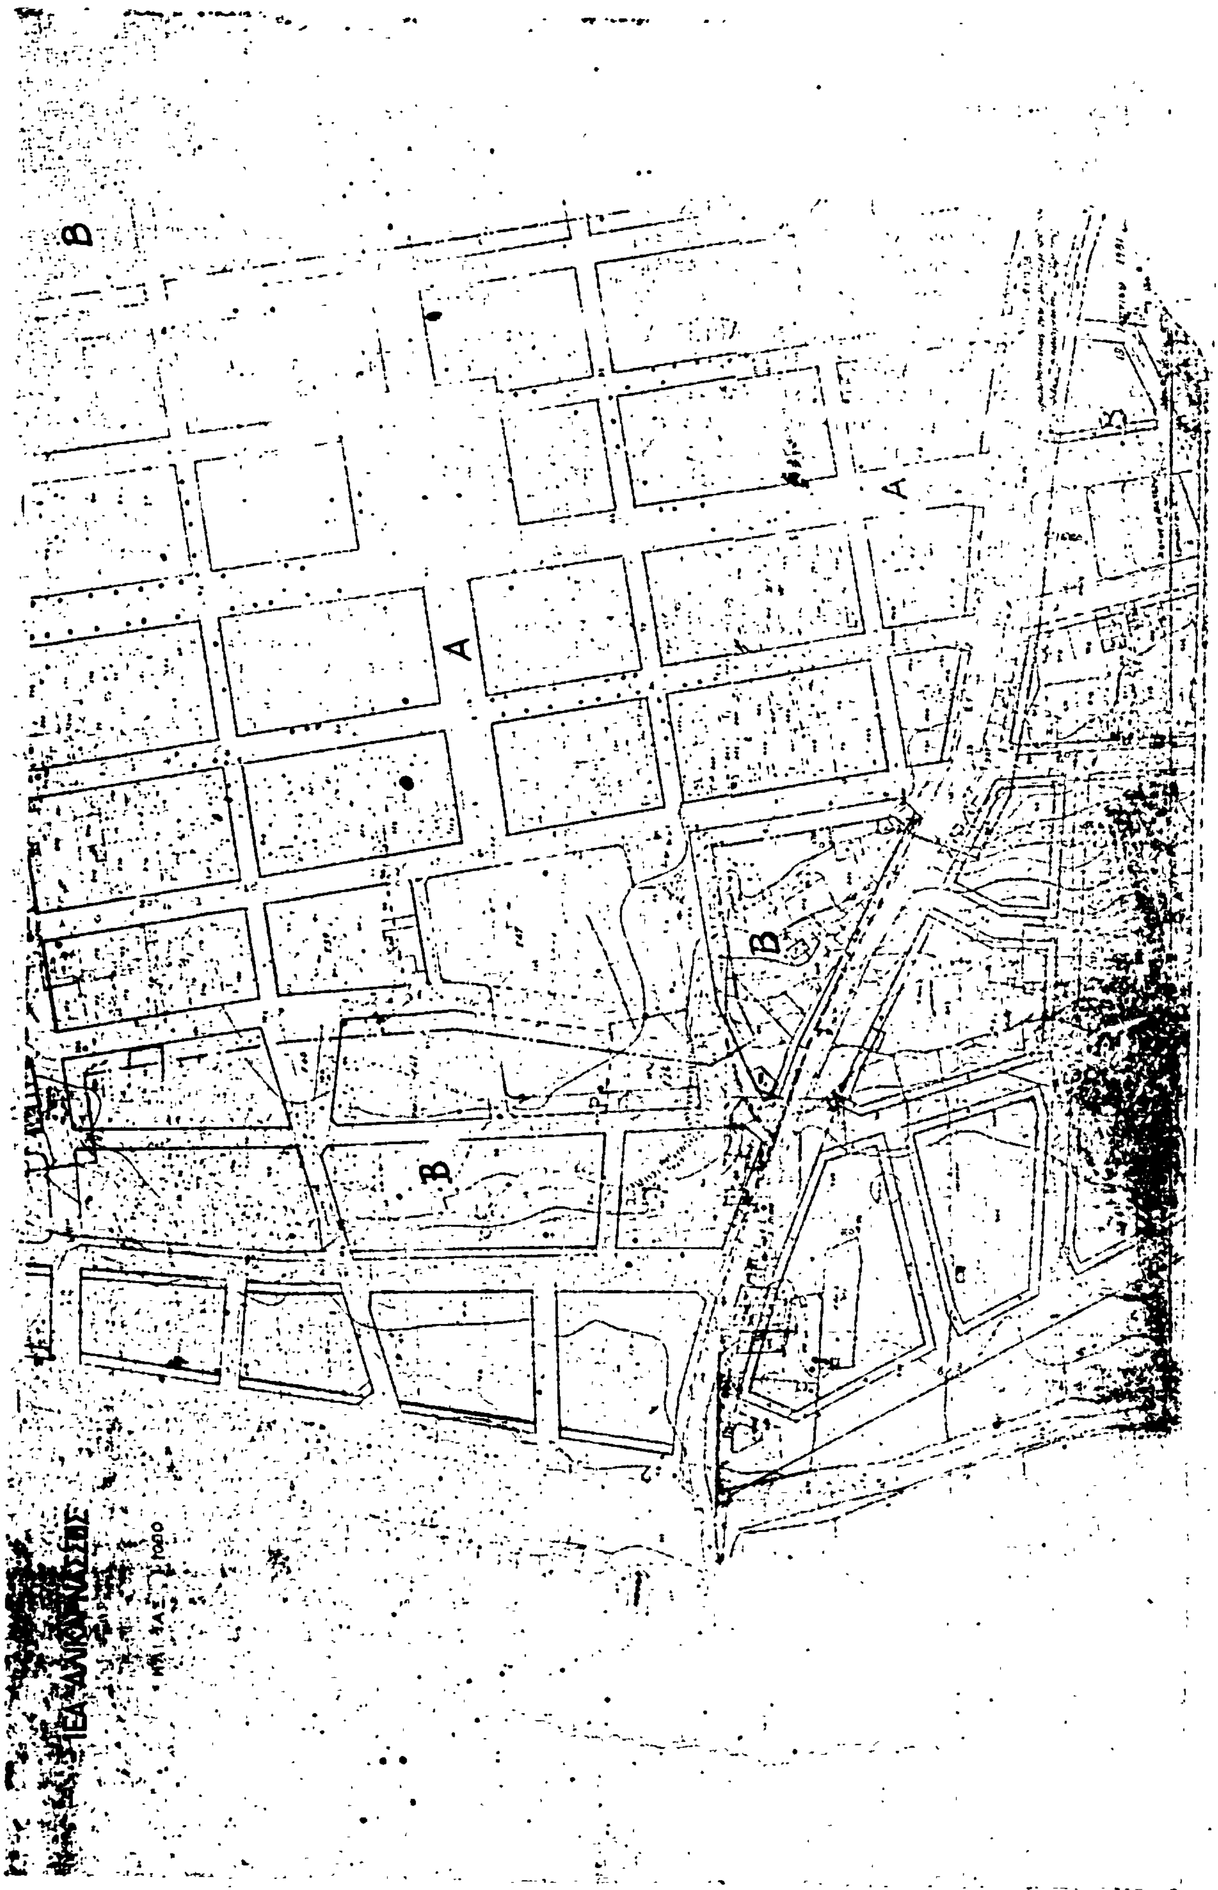

'Αριθ. 301 (3)

Περὶ τροποποιήσεως ρυμοτομικοῦ σχεδίου πόλεως Τυρνάβου στὸ Ν. Λαρίσης.

Ο ΝΟΜΑΡΧΗΣ ΛΑΡΙΣΗΣ

Ἔχοντας ὑπόψη:

1. Τὶς διατάξεις τοῦ ἀπὸ 17.7.1923 Ν. Δ. (ΦΕΚ Α' 288/1923) «περὶ σχεδίων πόλεων Νομῶν καὶ συνοικισμῶν τοῦ Κράτους καὶ οἰκοδομῆς αὐτῶν», ὅπως τοῦτο τροποποιημένο ἰσχύει σήμερα καὶ εἰδικότερα τὰ ἄρθρα 2 καὶ 9 αὐτοῦ.

2. Τὶς διατάξεις τοῦ ἀριθ. 314/1968 Α. Ν. (ΦΕΚ Α' 47/1968) «περὶ παροχῆς εἰς τὸν Ὑπουργὸν Βορείου Ἑλλάδος καὶ τοὺς Νομάρχας ἁρμοδιότητος ἐπὶ θεμάτων ἐγκρίσεως, ἐπεκτάσεως ἢ τροποποιήσεως σχεδίων πόλεων καὶ κωμῶν», ὅπως τροποποιήθηκαν καὶ συμπληρώθηκαν μὲ τὸ Ν. Δ. 532/1970 «περὶ συμπληρώσεως τῶν διατάξεων περὶ διοικητικῆς ἀποκεντρώσεως».

3. Τὸ Β.Δ. ἀπὸ 24.9.1921 «περὶ ἐγκρίσεως τοῦ ρυμοτομικοῦ σχεδίου πόλεως Τυρνάβου».

4. Τὸ Β.Δ. ἀπὸ 15.9.1934 «περὶ καθορισμοῦ τῶν ὅρων καὶ περιορισμοῦ δομήσεως τῶν οἰκοπέδων τῆς πόλεως Τυρνάβου».

5. Τὰ ἀποτελέσματα τῆς τελευταίας ἀπογραφῆς τοῦ Κράτους ἀπὸ τὰ ὁποῖα προκύπτει ὅτι ὁ πληθυσμὸς τοῦ Δήμου Τυρνάβου δὲν ξεπερνᾶ τοὺς 20.000 κατοίκους.

6. Τὴν 124/1980 ἀπόφαση τοῦ Δημοτικοῦ Συμβουλίου Τυρνάβου.

7. Τὴν 90 (πρακτ. 7) τῆς 22.4.1981 γνωμοδότηση τοῦ Νομαρχιακοῦ Συμβουλίου Δ.Ε. μὲ τὴν ὁποία διατυπώνεται σύμφωνη γνώμη γιὰ τὴν ἔγκριση τῆς προτεινομένης ἀπὸ τὸ Δῆμο Τυρνάβου τροποποιήσεως.

8. Ὅτι μὲ τὴν προτεινόμενη τροποποίηση γίνεται αὔξηση τοῦ κοινόχρηστου χώρου, γεγονὸς ποὺ δημιουργεῖ κενὴ ὠφέλεια, ἀποφασίζουμε:

Ἐγκρίνουμε τὴν τροποποίηση τοῦ ρυμοτομικοῦ σχεδίου Τυρνάβου ὅπως αὐτὴ προτείνεται μὲ τὴν ὑπ' ἀριθ. 124/1980 ἀπόφαση τοῦ Δημοτικοῦ Συμβουλίου καὶ ὅπως εἰδικώτερα φαίνεται στὸ τοπογραφικὸ διάγραμμα ποὺ συνοδεύει τὴν παροῦσα ἀπόφαση καὶ ἔχει θεωρηθεῖ ἀπὸ τὸν Προϊστάμενο τοῦ Τμήματος Πολεοδομίας καὶ Π.Ε.

Ἡ παροῦσα ἀπόφαση, μὲ τὸ τοπογραφικὸ διάγραμμα ποὺ τὴ συνοδεύει, θὰ δημοσιευθεῖ στὴν Ἐφημερίδα τῆς Κυβερνήσεως.

Λάρισα, 26 Μαΐου 1981

Ὁ Νομάρχης
Γ. ΛΑΜΠΡΙΝΑΚΟΣ

Ἀριθ. Τ.Π.2003 (4)

Περὶ τροποποιήσεως σχεδίου πόλεως Ἁγίου Κηρύκου Ἰκαρίας στὸν Α' Τομέα αὐτοῦ στὴν περιοχὴ Κάβος.

Ὁ ΝΟΜΑΡΧΗΣ ΣΑΜΟΥ

Ἔχοντας ὑπόψη:

1. Τὸ Ν. 3200/55 «περὶ διοικητικῆς ἀποκεντρώσεως», σὲ συνδυασμὸ μὲ τὸ Ν.Δ. 532/70, Β.Δ. 712/70, Ν.Δ. 950/71 καὶ 241/73.

2. Τὴ Λ. 81177/20.9.67 κοινὴ ἀπόφαση (ἐγκ. Λ. 239/1967) τοῦ Ἀντιπροέδρου τῆς Κυβερνήσεως καὶ Ὑπ. Οἰκονομικῶν, Ἐσωτερικῶν καὶ Δημ. Ἔργων «περὶ διατηρήσεως συμβουλίων καὶ ἐπιτροπῶν ἁρμοδιότητος ΥΠ.Δ.Ε. κλπ.».

3. Τὴ Λ7/16/11/7.10.70 κοινὴ ἀπόφαση τῶν Ὑπουργῶν Προεδρίας Κυβερνήσεως, Ἐσωτερικῶν καὶ Δημ. Ἔργων «περὶ ὀργανώσεως τῶν Περ/κῶν Ὑπηρεσιῶν τοῦ ΥΠ.Δ.Ε.».

4. Τὴ ΔΑ 9/1—652/22.12.1973 Δ/γὴ τοῦ Πρωθυπουργοῦ «περὶ καταργήσεως τῶν Περιφ. Δ/νσεων».

5. Τὴν μὲ ἀριθμὸ 30/5.5.81 ἀπόφαση τοῦ Δημ. Συμβουλίου Ἁγ. Κηρύκου Ἰκαρίας στὴν περιοχὴ Κάβος στὸν Α' τομέα.

6. Τὴν γνώμη τοῦ Νομαρχιακοῦ Συμβουλίου Δημ. Ἔργων ποὺ διατυπώθηκε στὴν πράξη του μὲ ἀριθμὸ 9/15.7.81 (θέμα 5ο), σύμφωνα μὲ τὴν ὁποία τὸ συμβούλιο τάχθηκε ὑπὲρ τῆς τροποποιήσεως τοῦ σχεδίου πόλεως Ἁγ. Κηρύκου, δηλ. τῆς προσαρμογῆς τῶν οἰκοδ. γραμμῶν καὶ οἰκοδ. τετραγώνων στὴ διαμορφωμένη σήμερα κατάσταση ἀπὸ οἰκοδομές.

7. Τὸ ἀπὸ 17.9.47 Β.Δ. (ΦΕΚ 215), μὲ τὸ ὁποῖο ἐγκρίθηκε τὸ πολεοδομικὸ σχέδιο Ἁγίου Κηρύκου Ἰκαρίας.

8. Τὶς περὶ σχεδίων πόλεων κείμενες διατάξεις.

9. Τὸν Α.Ν. 314/1968 «περὶ παροχῆς εἰς τὸν Ὑπουργὸν Βορείου Ἑλλάδος καὶ τοὺς Νομάρχας, ἁρμοδιότητος ἐπὶ θεμάτων ἐγκρίσεως, ἐπεκτάσεως ἢ τροποποιήσεως σχεδίων πόλεων καὶ κωμῶν», ἀποφασίζουμε:

Τροποποιοῦμε τὸ σχέδιο πόλεως Ἁγ. Κηρύκου Ἰκαρίας στὸν Α' Τομέα καὶ στὴν περιοχὴ Κάβος ὥστε τὸ σχέδιο πόλεως στὴν περιοχὴ αὐτὴ νὰ λάβει τὴ μορφὴ ποὺ φαίνεται στὸ τοπογραφικὸ διάγραμμα ποὺ συνοδεύει τὴν παροῦσα ἀπόφαση καὶ ποὺ θεωρήθηκε ὡς πρὸς τὴν τελικὴ μορφὴ ὑπὸ τοῦ Προϊσταμένου τοῦ Τμήματος Πολεοδομίας Νομαρχίας Σάμου καὶ νὰ γίνει ἔτσι προσαρμογὴ τῶν οἰκοδ. γραμμῶν στὴ διαμορφωμένη ἐπὶ τόπου κατάσταση ἀπὸ οἰκοδομές.

Ἡ παροῦσα ἀπόφαση νὰ δημοσιευθεῖ μαζὶ μὲ τὸ σχεδιάγραμμα ποὺ τὴ συνοδεύει στὴν Ἐφημερίδα τῆς Κυβερνήσεως.

Σάμος, 24 Ἰουλίου 1981

Ὁ Νομάρχης

ΔΗΜΗΤΡΙΟΣ ΚΑΡΛΟΣ

ΤΡΟΠΟΠΟΙΗΣΗ ΣΧΕΔΙΟΥ ΠΟΛΕΩΣ ΑΓ. ΚΗΡΥΚΟΥ ΙΚΑΡΙΑΣ

ΤΟΠΟΓΡΑΦΙΚΟ ΣΧΕΔΙΟ ΟΙΚΟΔΟΜΙΚΟΥ ΤΕΤΡΑΓΩΝΟΥ Λ

ΘΕΩΡΗΘΗΚΕ Κλίμαξ 1:500

Σάμος 24/7/1981

ο

ΠΡΟΪΣΤΑΜΕΝΟΣ ΤΜΗΜΑΤΟΣ ΠΟΛΕΟΔΟΜΙΑΣ

Σύμφωνα με την γνώμη του Η.Σ.Δ.Ε. 9/15-7-81

ΓΕΩΡΓΙΟΣ ΗΛ. ΠΑΠΑΚΩΝΣΤΑΝΤΗΣ

ΠΟΛΙΤΙΚΟΣ ΜΗΧΑΝΙΚΟΣ

Δημοσίου Υπάλληλος

Βεβαιούται

Βεβαιούται ότι η προτεινόμενη τροποποίηση (12.15.19.20) είναι σύμφωνη πρός την 30/1981 απόφαση του Δημοτ. Συμβουλίου.

Αγ. Κήρυκος 10 Ιουλίου 1981

Ο Δήμαρχος

ΜΟΥΚΑΤΣΟΣ

θάλασσα

ΑΓ. ΚΗΡΥΚΟΣ ΙΚΑΡΙΑΣ ΜΑΡΤΙΟΣ 1981

Ο ΜΗΧΑΝΙΚΟΣ

ΓΕΩΡΓΙΟΣ Α. ΜΟΡΑΪΤΗΣ

ΠΟΛ... Α.Π.Θ.

ΑΓΙΟΣ ΚΗΡΥΚΟΣ ΙΚΑΡΙΑ ΤΗΛ. 22.8..

Λ

ΑΝΑΚΟΙΝΩΣΕΙΣ

Ἀριθ. 4722 (5)

Περὶ ἀνακοινώσεως παρακαταθέσεως ἀποζημιώσεως — ρυμοτομουμένων ἀκινήτων στὸ Λουτράκι Κορινθίας.

Ο ΔΗΜΑΡΧΟΣ ΛΟΥΤΡΑΚΙΟΥ — ΠΕΡΑΧΩΡΑΣ

Σύμφωνα μὲ τὸν νόμον, γνωστοποιεῖ σὲ ὅσους ἔχουν ἢ διεκδικοῦν δικαιώματα κυριότητος ἢ εἶναι ἐνυπόθηκοι δανειστὲς ἢ ἔχουν προβῆ σὲ κατάσχεσιν ἐπὶ ἀκινήτων ρυμοτομουμένων πρὸς διάνοιξιν δημοτικῶν ὁδῶν κατ' ἐφαρμογὴν — τοῦ ἀπὸ 15.7.1967 Β.Δ. περὶ ἐγκρίσεως σχεδίου πόλεως Λουτρακίου καὶ τῆς ὑπ' ἀριθ. 18/1975. πράξεως ἀναλογισμοῦ τῆς ΔΤΥΝ Κορινθίας κυρωθείσης διὰ τῆς ὑπ' ἀριθ. 9782/78 ἀποφάσεως Νομάρχου Κορινθίας, ὅτι ἡ προσωρινῶς καθορισθεῖσα ἀποζημίωσις διὰ τῆς ὑπ' ἀριθ. 109/80 ἀποφάσεως Μονομελοῦς Πρωτοδικείου Κορίνθου γιὰ τὰ ρυμοτομούμενα ἀκίνητα ποὺ εἰκονίζονται στὸ σχετικὸ κτηματολογικὸ διάγραμμα, κατετέθηκε στὸ Ταμεῖο Παρακαταθηκῶν καὶ Δανείων καὶ ἐκδόθηκε γιὰ τὸ σκοπὸ αὐτὸ τὸ ὑπ' ἀριθ. 18081/1981 γραμμάτιο συστάσεως παρακαταθήκης τοῦ Γραφείου Παρ/θηκῶν Κορίνθου δρχ. 1.045.600. Ἡ ἀποζημίωσις αὐτὴ θὰ ἀποδοθεῖ σὲ ὅσους ἀναγνωρισθοῦν δικαιοῦχοι κατὰ νόμον.

Λουτράκι, 15 Ἰουλίου 1981

Ὁ Δήμαρχος
ΠΑΝΑΓ. ΜΕΝ. ΠΡΩΤΟΠΑΠΠΑΣ

ΑΠΟ ΤΟ ΕΘΝΙΚΟ ΤΥΠΟΓΡΑΦΕΙΟ